


# REGELQUERSCHNITT DECKELBAUWEISE

## DECKEL AUF BOHRPFÄHLEN

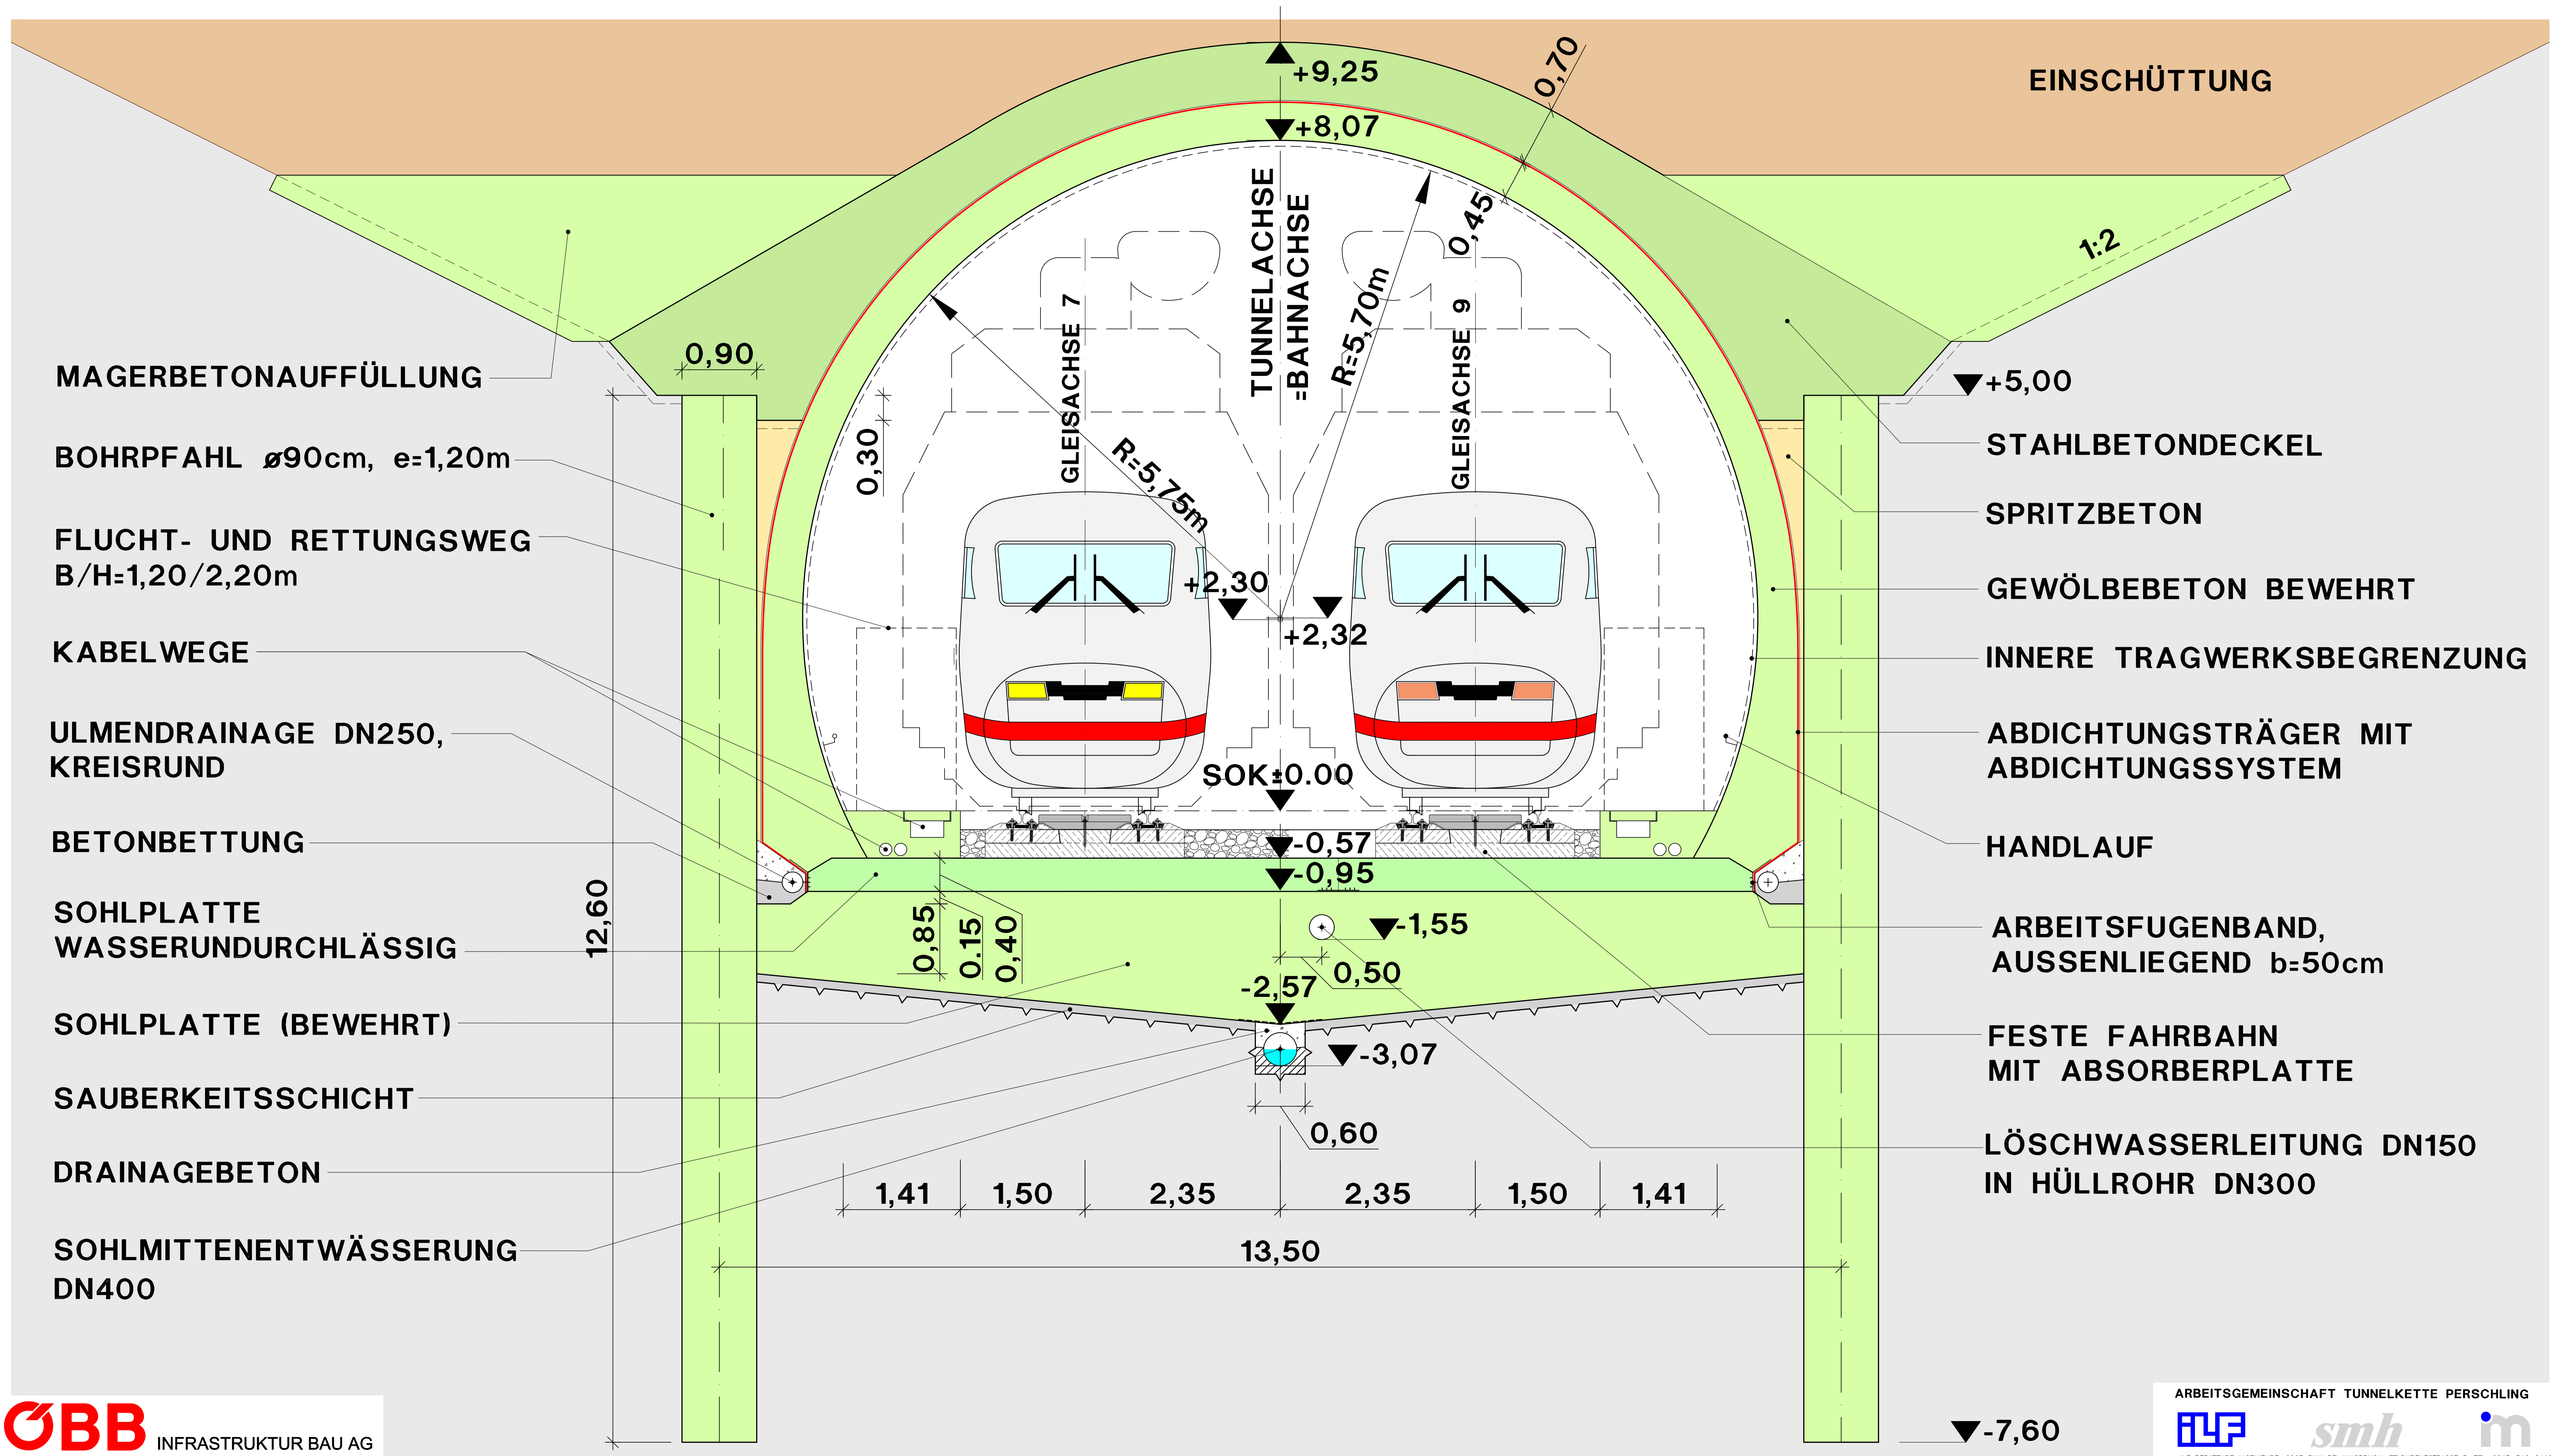

MAGERBETONAUFFÜLLUNG

BOHRPFAHL  $\varnothing 90\text{cm}$ ,  $e=1,20\text{m}$

FLUCHT- UND RETTUNGSWEG  
B/H=1,20/2,20m

KABELWEGE

ULMENDRAINAGE DN250,  
KREISRUND

BETONBETTUNG

SOHLPLATTE  
WASSERUNDURCHLÄSSIG

SOHLPLATTE (BEWEHRT)

SAUBERKEITSSCHICHT

DRAINAGEBETON

SOHLMITTENENTWÄSSERUNG  
DN400

EINSCHÜTTUNG

▼+5,00

STAHLBETONDECKEL

SPRITZBETON

GEWÖLBE BETON BEWEHRT

INNERE TRAGWERKS BEGRENZUNG

ABDICHTUNGSTRÄGER MIT  
ABDICHTUNGSSYSTEM

HANDLAUF


ARBEITSFUGENBAND,  
AUSSENLIEGEND  $b=50\text{cm}$

FESTE FAHRBAHN  
MIT ABSORBERPLATTE

LÖSCHWASSERLEITUNG DN150  
IN HÜLLROHR DN300

▼-7,60

ARBEITSGEMEINSCHAFT TUNNELKETTE PERSCHLING

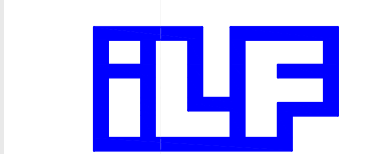

c.o. ILF BERATENDE INGENIEURE, 6063 RUM BEI INNSBRUCK, FELDKREUZSTRASSE 3, TEL. 0043-512-2412