REGELQUERSCHNITT OFFENE BAUWEISE
MIT SCHALLABSORBER

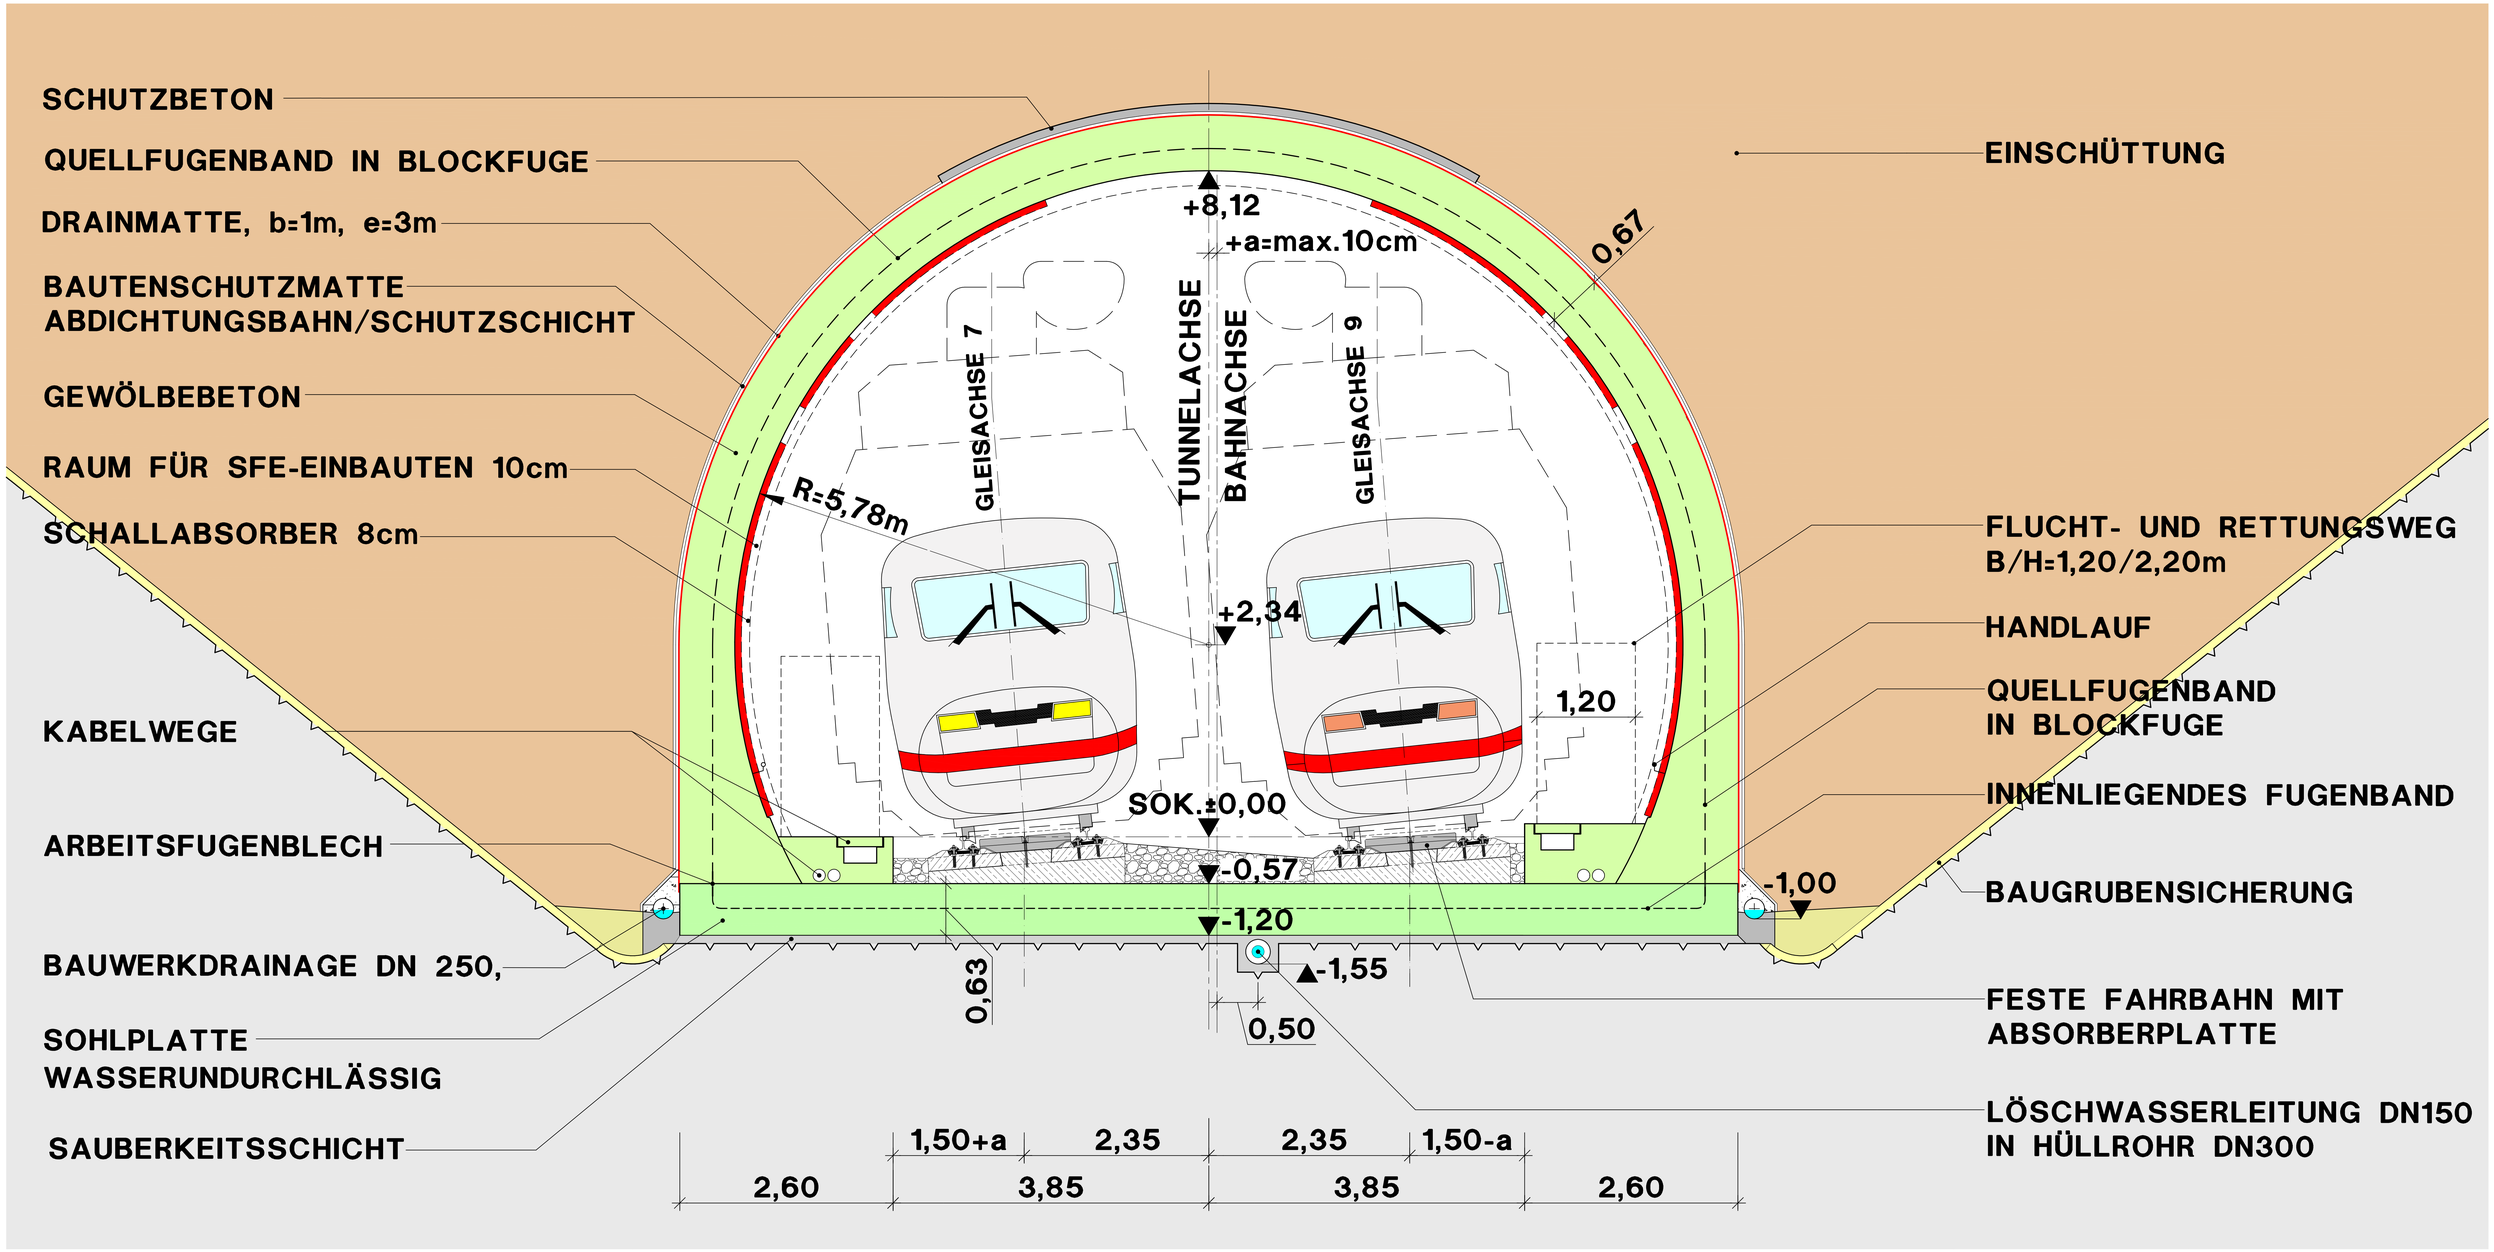

ÖBB INFRASTRUKTUR BAU AG

ARBEITSGEMEINSCHAFT TUNNELKETTE PERSCHLING

ILF smh

c.o. ILF BERATENDE INGENIEURE, 6063 RUM BEI INNSBRUCK, FELDKREUZSTRASSE 3, TEL. 0043-512-2412